


Вариант установки диммера Rize CV1 8A VH

Потолочная закарнизная подсветка. БП в щитке. Диммер в глубокой монтажной коробке за возвратным выключателем. Диммирование возвратным выключателем по PushDim, а также с помощью RF панели и RF пульта.

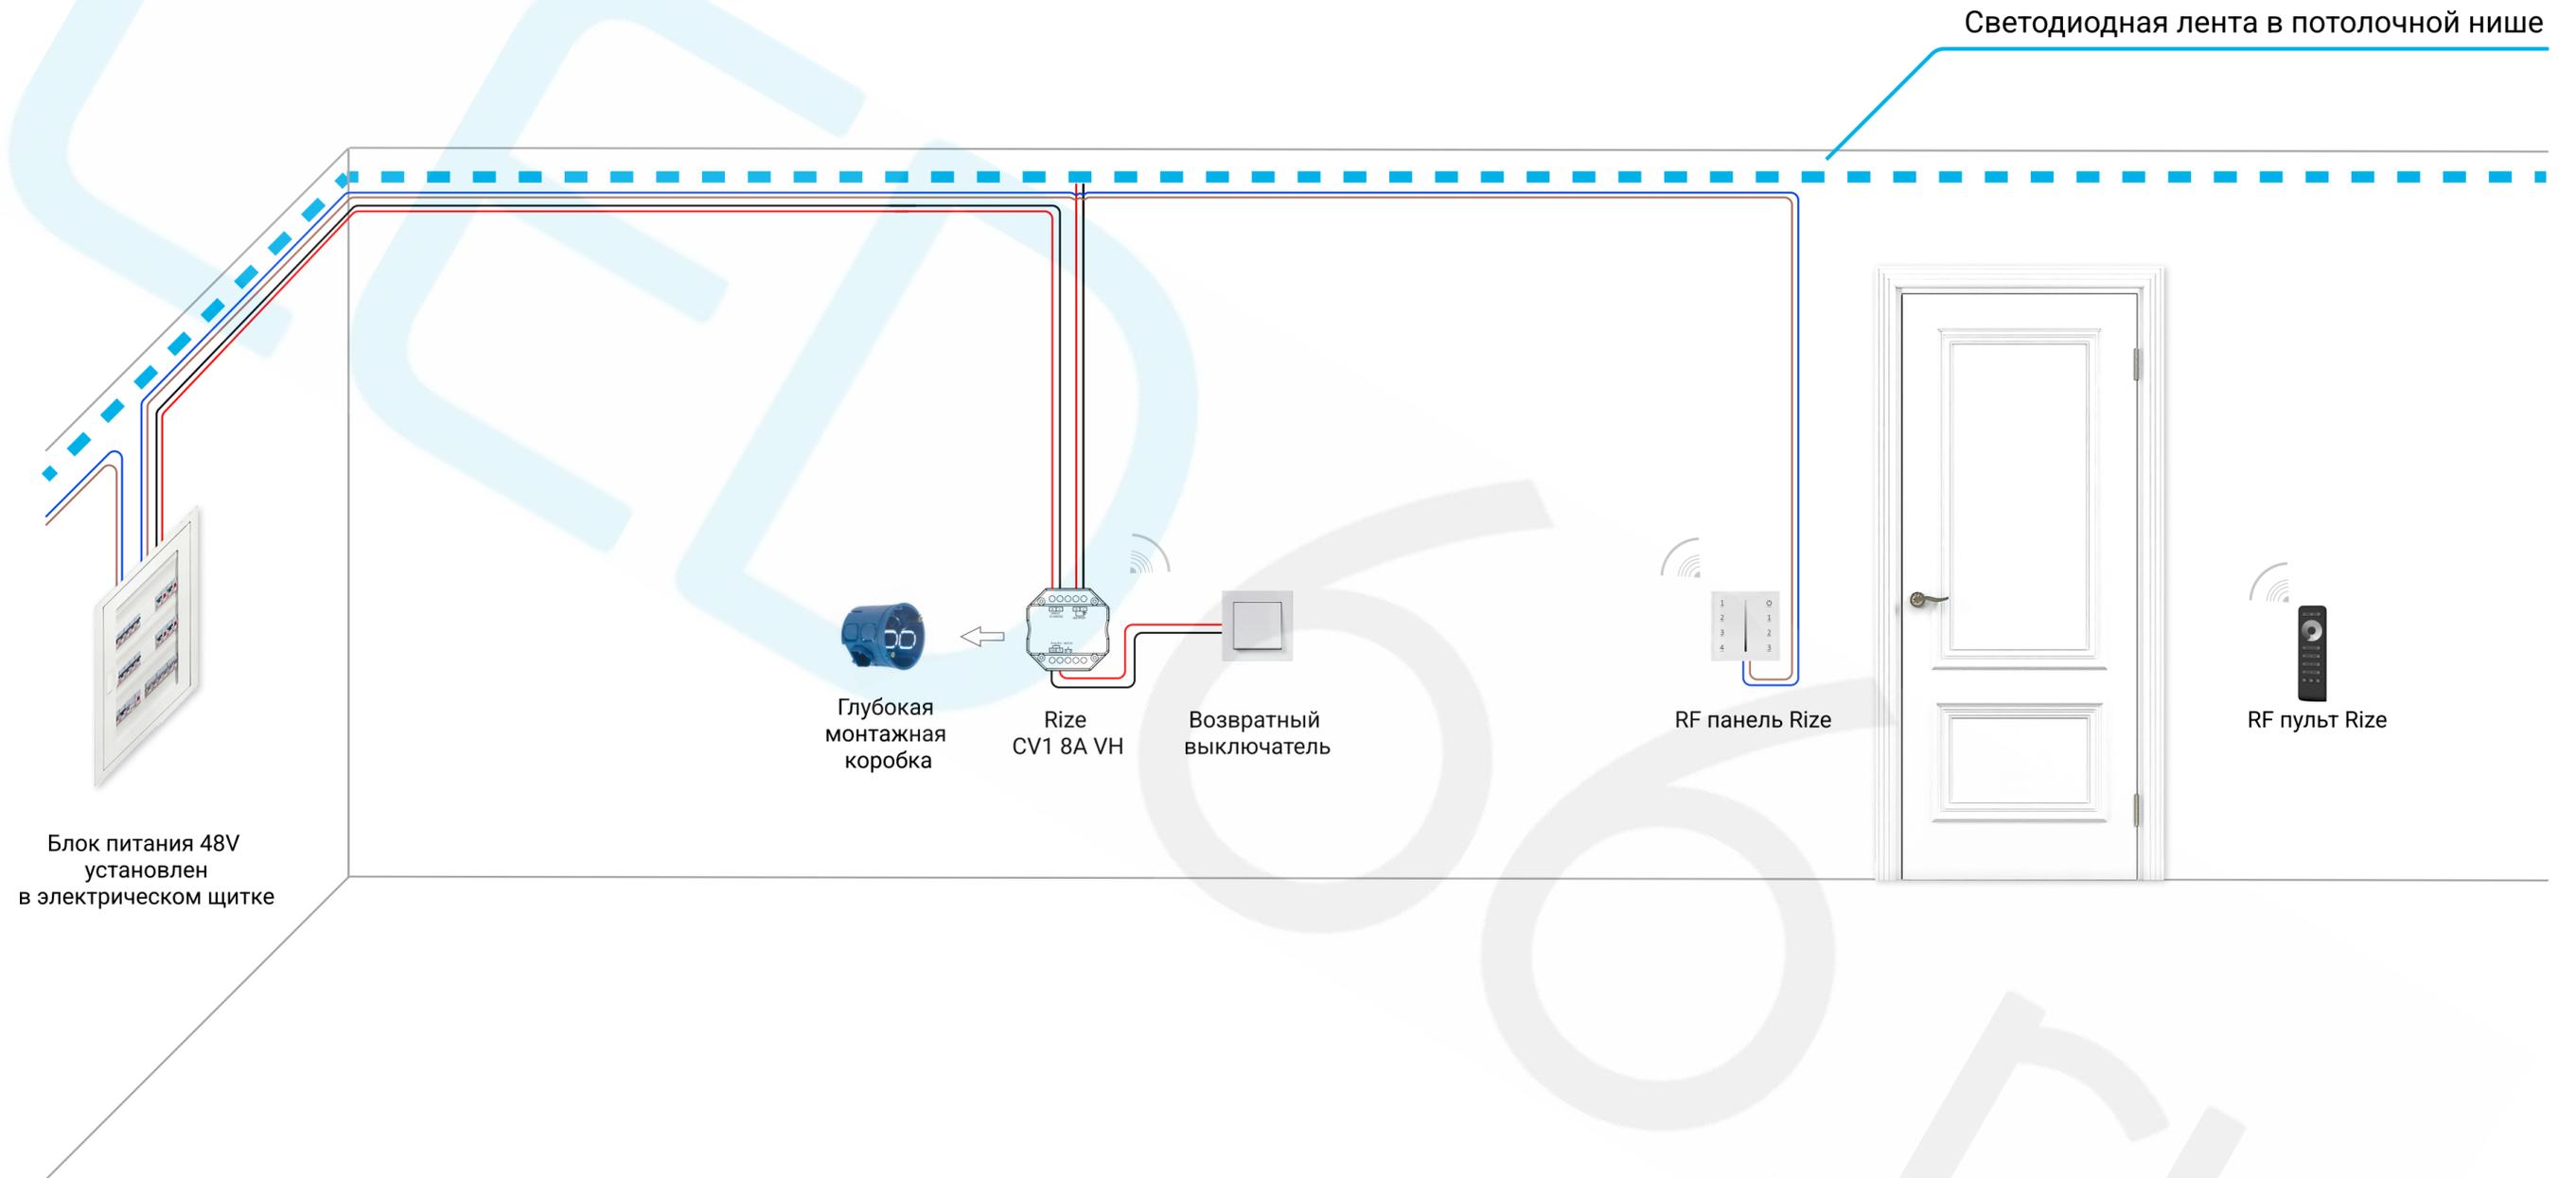

220V AC

-  - Общий провод 220V AC
-  - Фаза 220V AC

DC

-  - Минус 12V / 24V / 36V / 48V DC
-  - Плюс 12V / 24V / 36V / 48V DC