


Вариант установки диммера Rize CV1 15A VLP

Потолочная закарнизная подсветка. Диммер и БП в нише рядом с потолком.

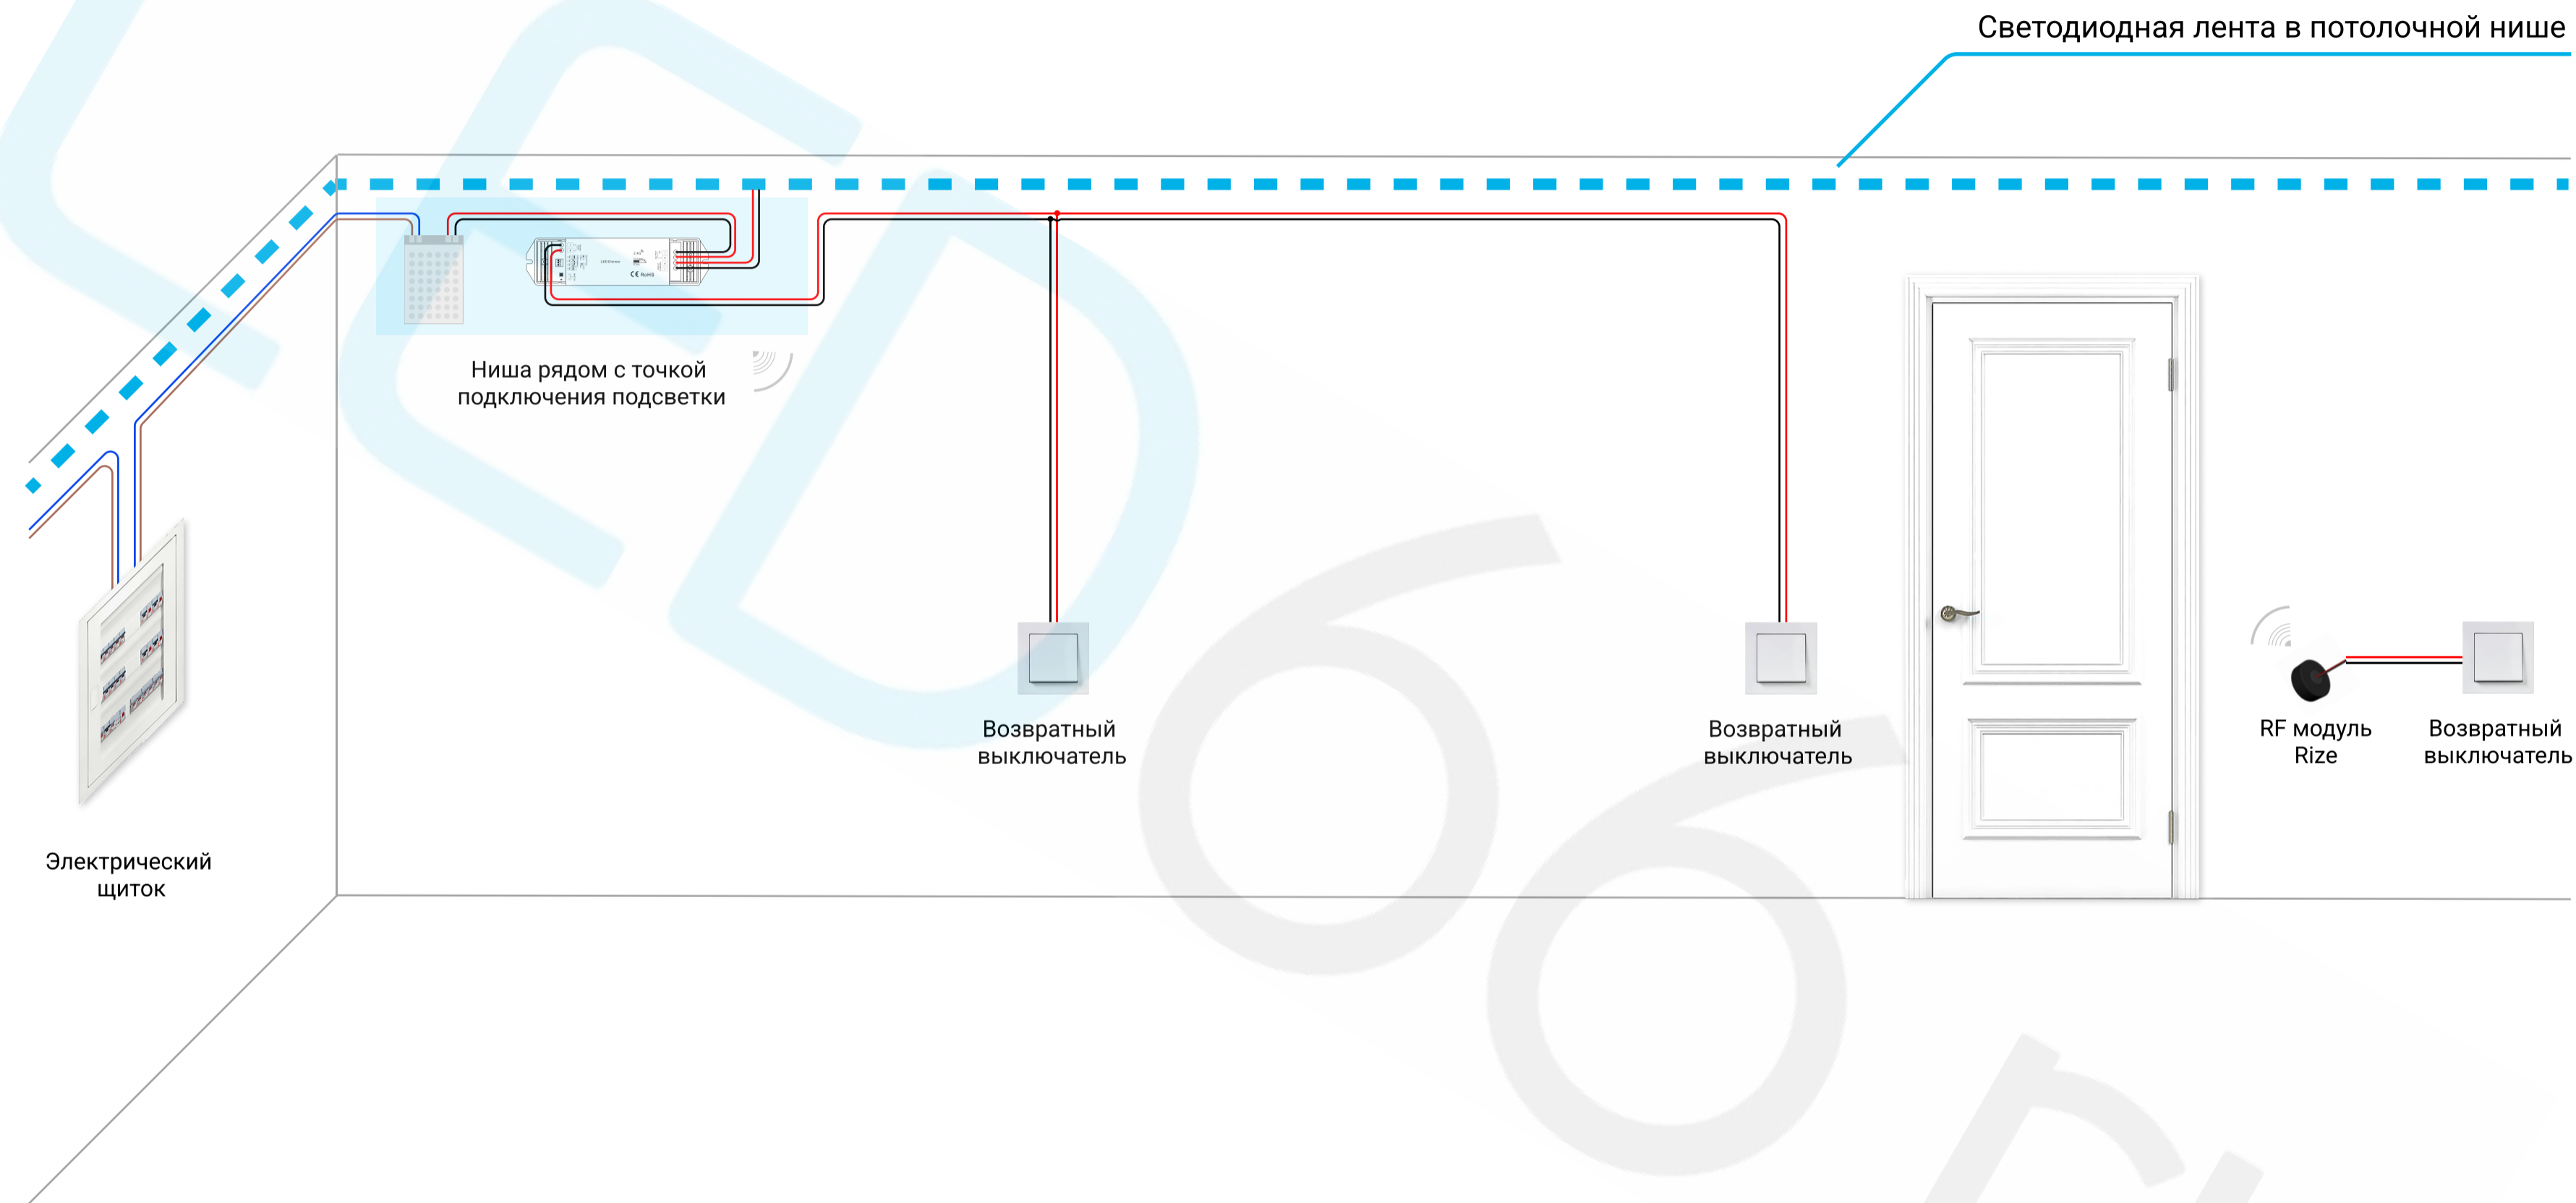

Диммирование несколькими возвратными выключателями по PushDim и RF модулем для возвратного выключателя.





LED66.ru

Авторские справочные материалы для клиентов

220V AC

-  - Общий провод 220V AC
-  - Фаза 220V AC

DC

-  - Минус 12V / 24V / 36V / 48V DC
-  - Плюс 12V / 24V / 36V / 48V DC