


Вариант установки диммера Rize CV1 20A VK



Потолочная закарнизная подсветка. Диммер и БП в нише рядом с потолком.
Управление с помощью RF панели и RF пульта.

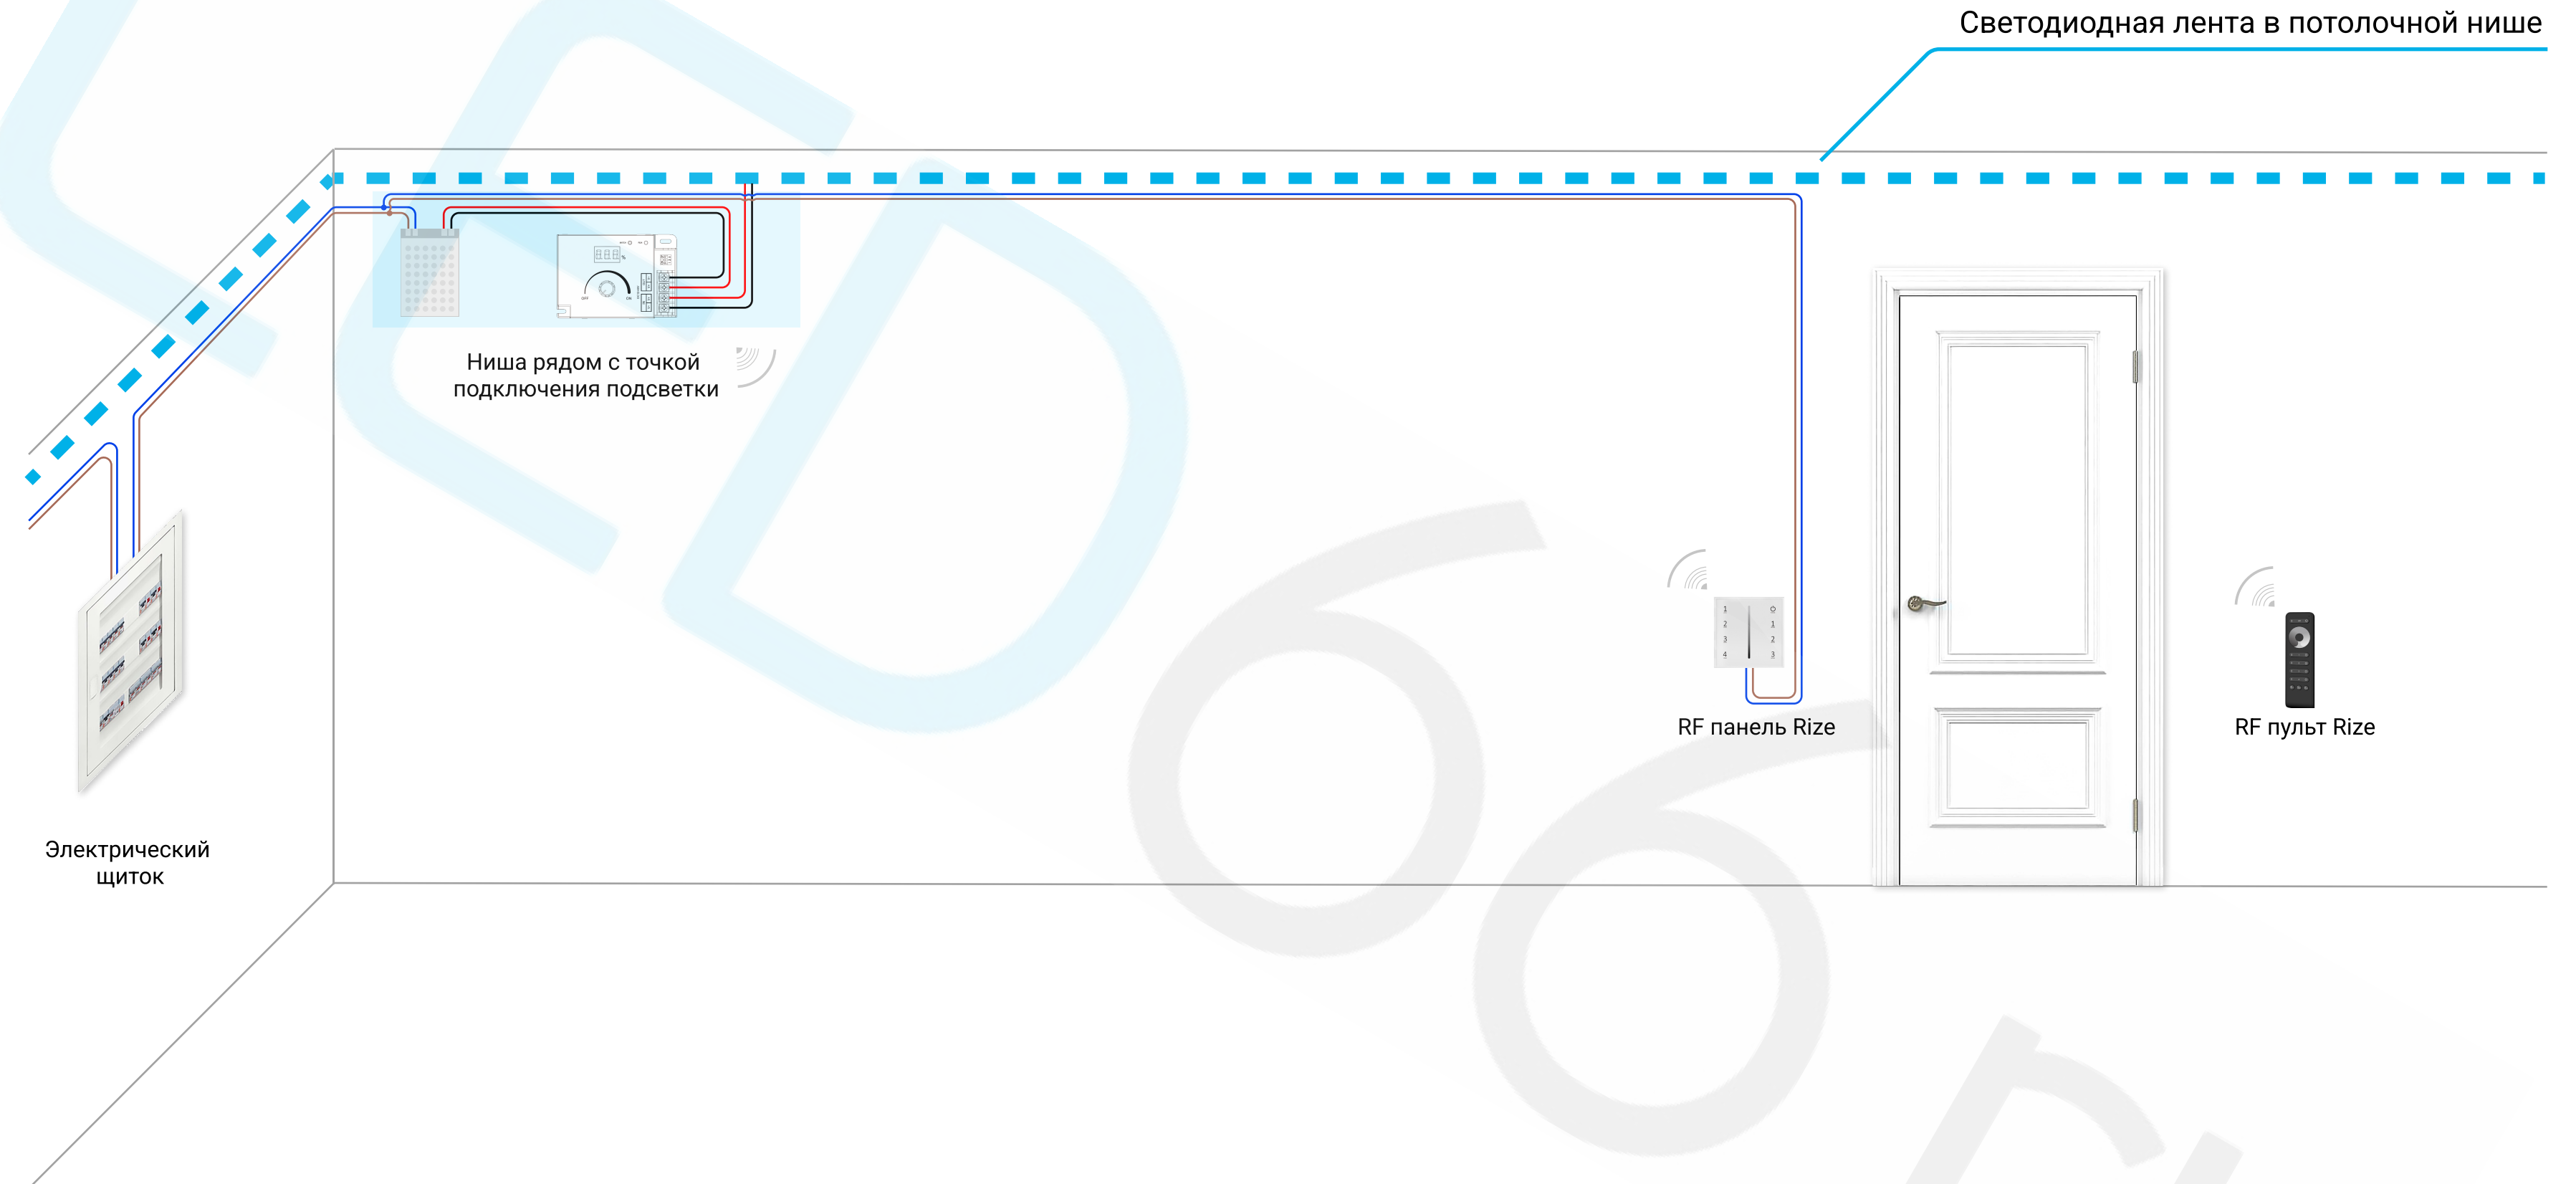



LED66.ru

Авторские справочные материалы для клиентов

220V AC

-  - Общий провод 220V AC
-  - Фаза 220V AC

DC

-  - Минус 12V / 24V / 36V / 48V DC
-  - Плюс 12V / 24V / 36V / 48V DC